

E - STALLAGGIO DEGLI ANIMALI

SUPERFICIE CALPESTABILE INTERNA MQ. 878,00


AREA INTERNA PIANO TERRA MQ. 630,25

- E 1 - AREA LIBERA MQ. 534,00
- E 2 - QUADRO ELETTRICO MQ. 1,25
- E 3 - LOCALE 1 MQ. 28,00
- E 4 - LOCALE 2 MQ. 18,00
- E 5 - LOCALE 3 MQ. 28,00
- E 6 - BAGNO 1 MQ. 8,00
- E 7 - BAGNO 2 MQ. 10,00
- E 8 - BOX MQ. 23,00
- E 9 - LOCALE MQ. 13,00
- E 10 - LOCALE MQ. 11,00
- E 11 - LOCALE MQ. 7,00
- E 12 - PORTICO MQ. 135,00

AREA INTERNA PIANO SOPPALCATO MQ. 247,75

- E 13 - SOPPALCO MQ. 247,00 UTILI 150,00

PIANO TERRA

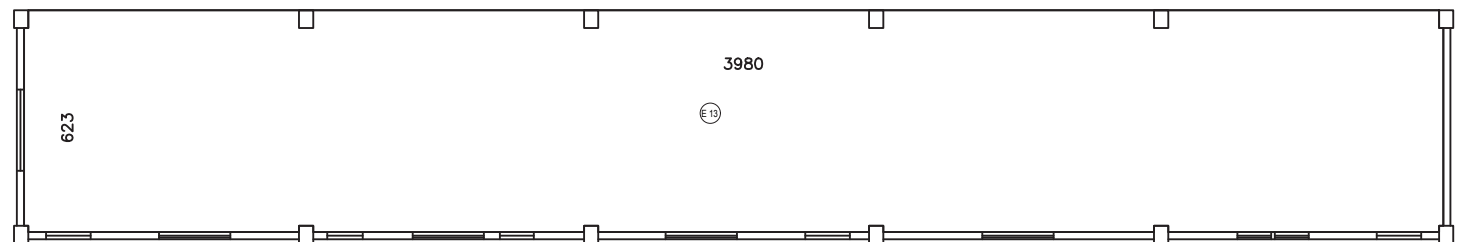

PIANO SOPPALCATO